


Mühlbach re-reloaded

In H0 mit Rocoline-Gleisen gezeichnet

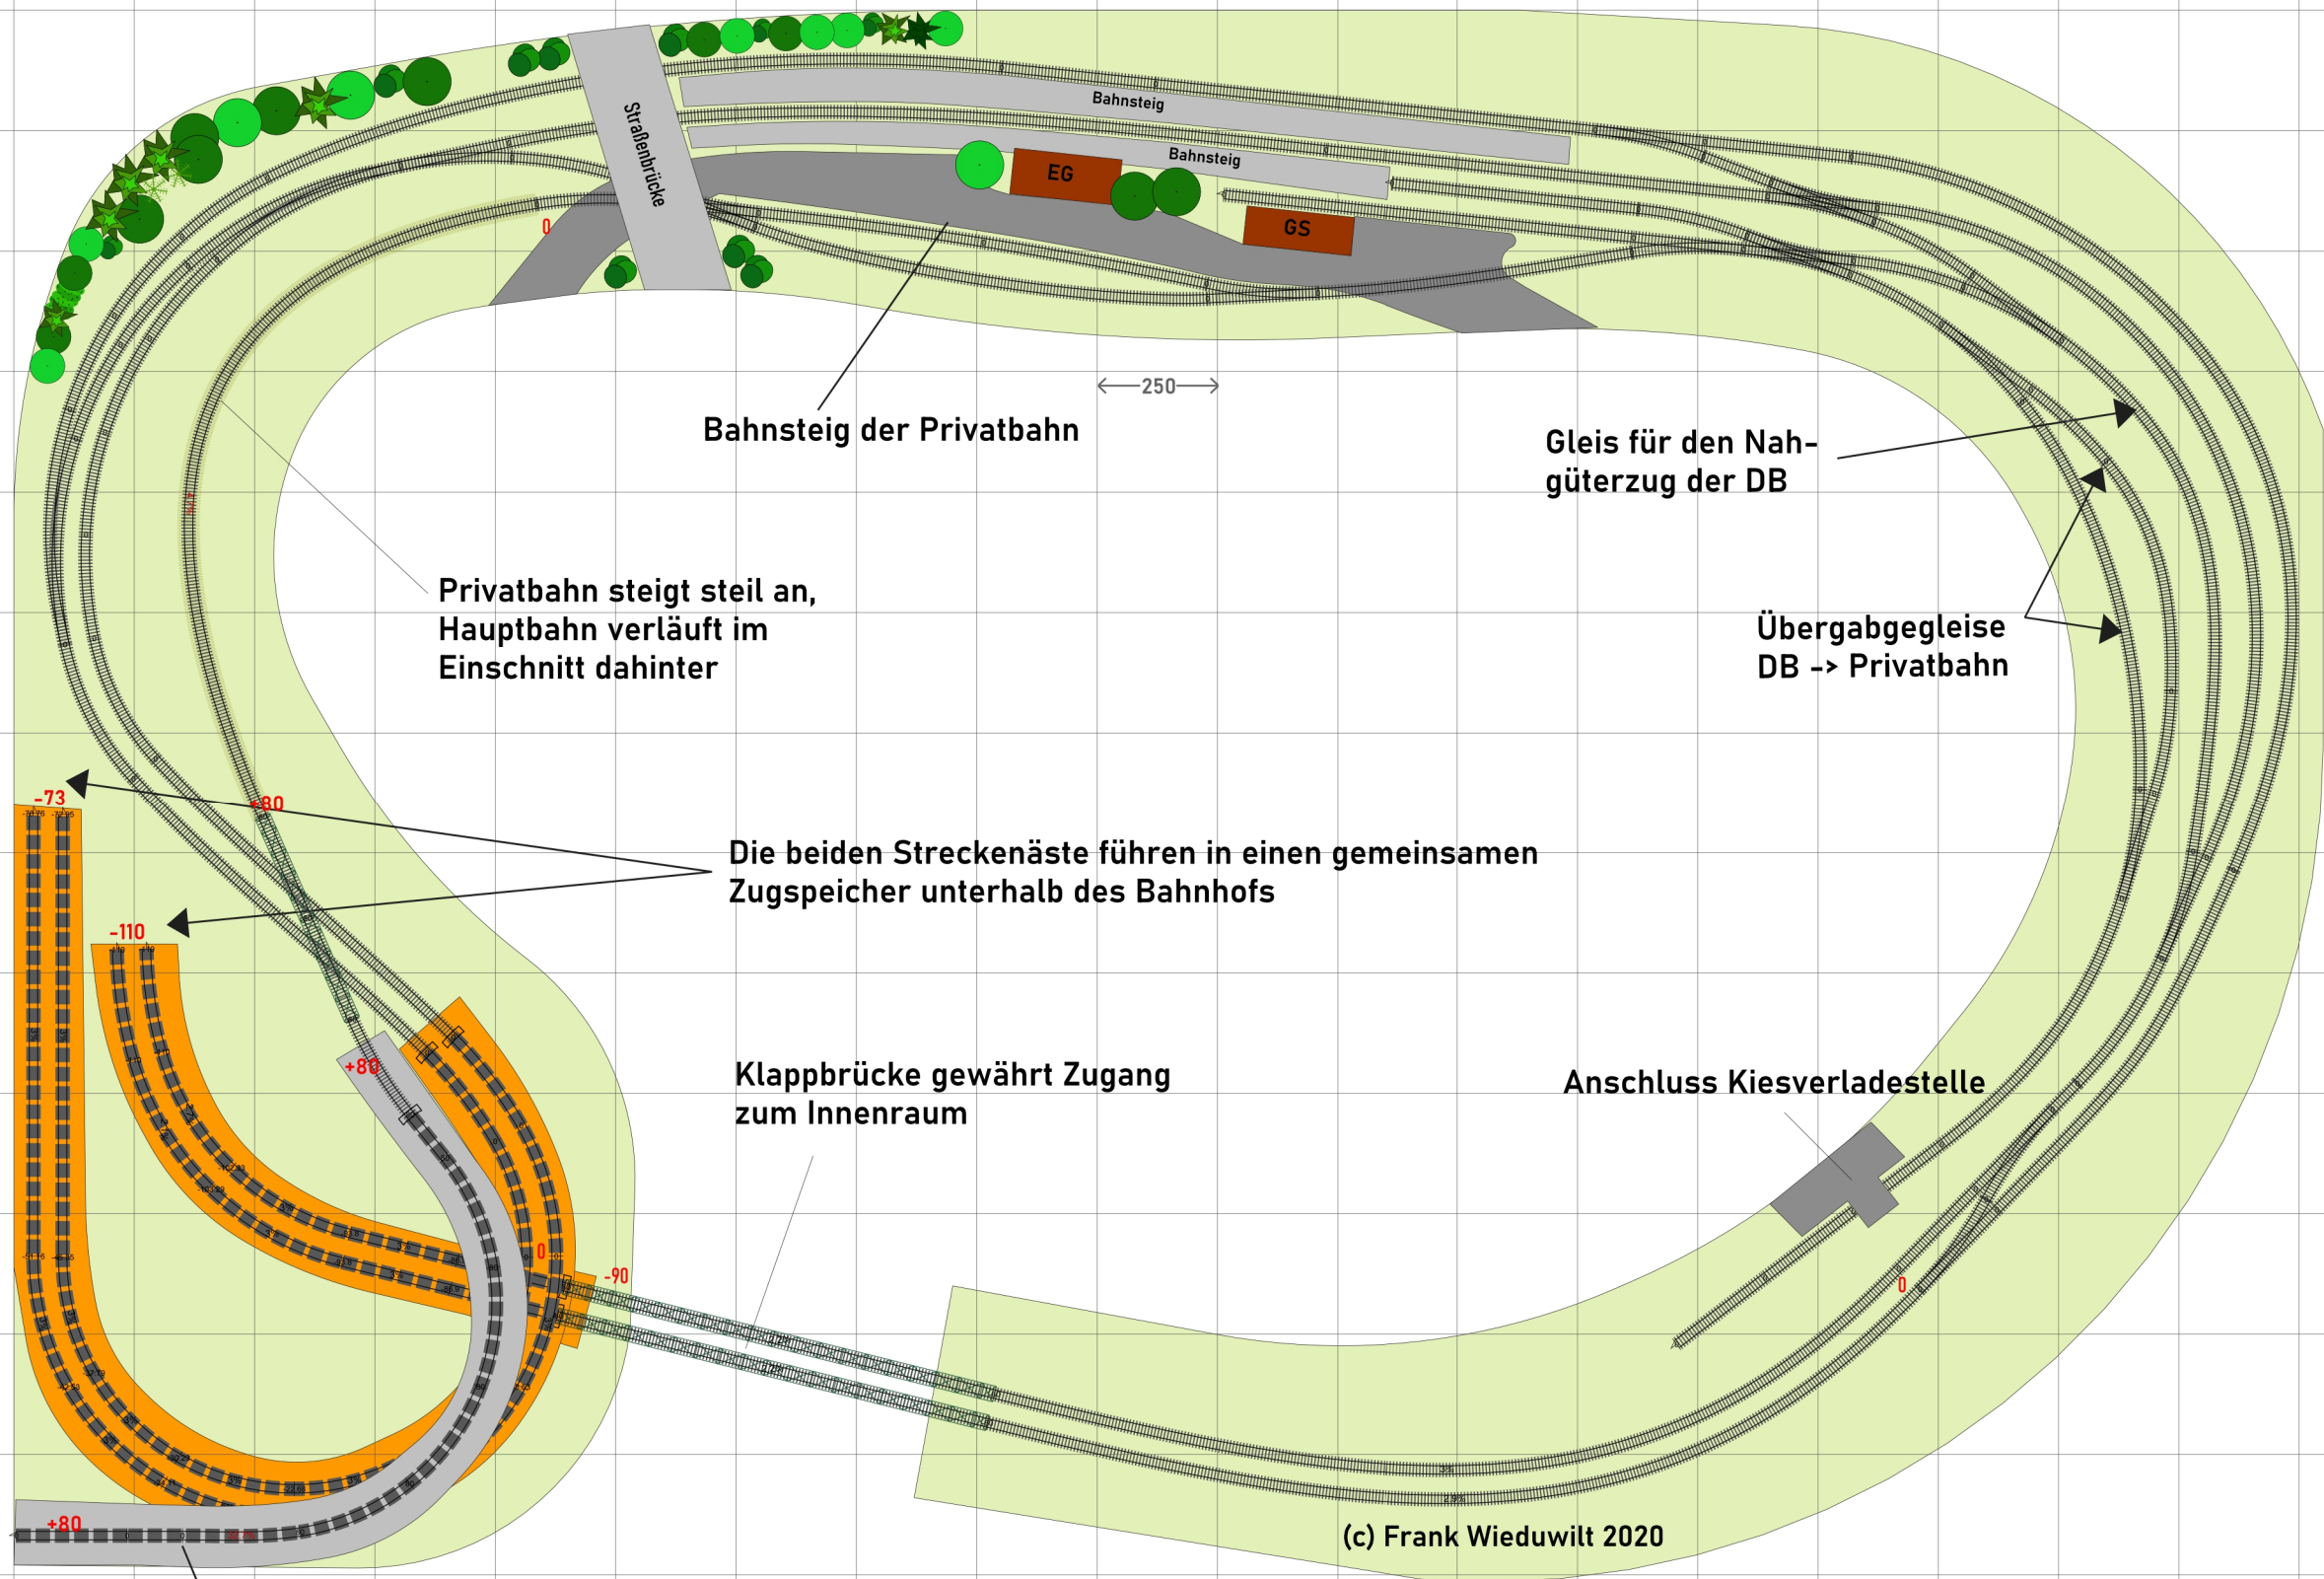

Bahnsteig der Privatbahn

Gleis für den Nahgüterzug der DB

Übergabgleise DB -> Privatbahn

Privatbahn steigt steil an, Hauptbahn verläuft im Einschnitt dahinter

Die beiden Streckenäste führen in einen gemeinsamen Zugspeicher unterhalb des Bahnhofs

Klappbrücke gewährt Zugang zum Innenraum

Anschluss Kiesverladestelle

(c) Frank Wieduwilt 2020

0 1000mm

Öffnung in der Verkleidung zum "Umsetzen" von Lok oder Tw und zum Tauschen von Güterwagen

Version 2 vom 19.03.2020